


# ΕΦΗΜΕΡΙΣ ΤΗΣ ΚΥΒΕΡΝΗΣΕΩΣ
## ΤΗΣ ΕΛΛΗΝΙΚΗΣ ΔΗΜΟΚΡΑΤΙΑΣ

| ΑΘΗΝΑ 21 ΜΑΪΟΥ 1992 | ΤΕΥΧΟΣ ΤΕΤΑΡΤΟ | ΑΡΙΘΜΟΣ ΦΥΛΛΟΥ 462 |
|---|---|---|


## ΠΕΡΙΕΧΟΜΕΝΑ



## ΑΝΑΔΑΣΩΣΕΙΣ
### ΑΠΟΦΑΣΕΙΣ

Αριθ. 1089 (1)

Κήρυξη αναδασωτέας έκτασης 20.070 μ² στη θέση «Βαρβάρα περιφερείας Κοινότητας Λούτσας του Νομού Πρέβεζας.

Ο ΝΟΜΑΡΧΗΣ ΠΡΕΒΕΖΑΣ

Έχοντας υπόψη:

1. Τις διατάξεις του Ν. 3200/55 περί διοικητικής αποκέντρωσης, όπως τροποποιήθηκε και συμπληρώθηκε μεταγενέστερα με το Ν.Δ. 532/70.

2. Το άρθρο 117 παρ. 3 του Συντάγματος.

3. Τις διατάξεις του Ν. 998/79 «περί προστασίας των δασών και δασικών εν γένει εκτάσεων της χώρας» και συγκεκριμένα:

α. Του άρθρου 41 παρ. 1.

β. Του άρθρου 38 παρ. 1.

4. Τις αριθ. 160417/8.7.1980 και 182447/24.9.1980 Διαταγές του Υπ. Γεωργίας.

5. Την από 1062/4.5.92 πρόταση της Διεύθυνσης Δασών Πρέβεζας, για κήρυξη ως αναδασωτέας της αναφερόμενης στο θέμα εκτάσεως, αποφασίζουμε:

Κηρύσσουμε αναδασωτέα, με σκοπό την αποκατάσταση της δασικής βλάστησης που καταστράφηκε από πυρκαγιά την έκταση των 20.070 μ² που βρίσκεται στη θέση «Βαρβάρα» περιφερείας Κοινότητας Λούτσας του Νομού Πρέβεζας και προσδιορίζεται από τα στοιχεία (Α-Β-Γ-Δ-Ε-Ζ-Α) και (Α'-Β'-Γ'-Δ'-Α') όπως φαίνονται στο συνημμένο διάγραμμα, το οποίο αποτελεί αναπόσπαστο μέρος της αποφάσεως αυτής και έχει όρια:

Ανατολικά: Με κοινοτική δασική έκταση.

Δυτικά: Με κοινοτική δασική έκταση.

Βόρεια: Με δημόσιο δάσος Παγανό.

Νότια: Με ελαιοκτήματα κατοίκων Λούτσας.

Η απόφαση αυτή να δημοσιευθεί στην Εφημερίδα της Κυβερνήσεως.

Πρέβεζα, 5 Μαΐου 1992

Ο Νομάρχης

ΔΗΜ. ΤΣΙΑΜΑΚΗΣ

ΝΟΜΑΡΧΙΑ ΠΡΕΒΕΖΑΣ
ΔΙΕΥΘΥΝΣΗ ΔΑΣΩΝ

Ανήκει στην αριθ. 1089/5-5-92
απόφαση Νομ. Πρεβεζας

ΤΟΠΟΓΡΑΦΙΚΟ ΔΙΑΓΡΑΜΜΑ
αναδασωτέας εκτάσεως 20.070 $μ^2$
στη θέση "ΒΑΡΒΑΡΑ" Κοινότητας Λούτσας
ΚΛΙΜΑΚΑ 1:2.000

Β

Δημόσιο δάσος Παγανό

Ζ Ε Δ Γ Β Α Η Κ Θ Ι

Κοινοτική δασ. έκταση

Κοιν. δασική έκταση

Προς παραλία

Προς Εθνική οδό

Ελαιοκτήματα

ΘΕΩΡΗΘΗΚΕ
Πρέβεζα 5-5-1992
Ο Νομάρχης
Δ. ΤΣΙΑΜΑΚΗΣ

Ο Διευθυντής Δασών
I. Ντούρος
Δασολόγος με Α βαθμό

Ο Συντάξας
Β. Δάλαρος

ΥΠΟΜΝΗΜΑ

Όρια εκτάσεως
Δρομοι αμαξιτοί

Κορώνη
Σταυροχώριον
Καστρίον
Αμμούδια
Ξηρόλοφος
Ζερβοχώριον
Βαλανιδοράχη
Αγ. Θωμά
Ορμ. Αγ. Ιωάννου

# ΑΠΑΛΛΟΤΡΙΩΣΕΙΣ

## ΑΝΑΚΟΙΝΩΣΕΙΣ

Αριθ. Δ12Α/φ7/0/33446 (2)

Παρακατάθεση αποζημίωσης για ακίνητα που έχουν απαλλοτριωθεί με την απόφαση Π.4044/546/30.6.1986 ΦΕΚ 606/18.7.1986 τ.Δ' των Υπουργών Οικονομικών και ΠΕ.ΧΩ.Δ.Ε. για τη βελτίωση της Εθνικής οδού Σερρών - Δράμας στα τμήματα των χ.θ. 1) από χ.θ. 6 + 000 έως χ.θ. 13 + 100 και 2) από χ.θ. 15 + 100 έως χ.θ. 22 + 000.

**Ο ΥΠΟΥΡΓΟΣ ΠΕΡΙΒΑΛΛΟΝΤΟΣ, ΧΩΡΟΤΑΞΙΑΣ ΚΑΙ ΔΗΜ. ΕΡΓΩΝ**

Έχοντας υπόψη:

1) Τις διατάξεις των άρθρων 7 και 8 του Ν.Δ/τος 797/1971 «για αναγκαστικές απαλλοτριώσεις» (ΦΕΚ 1/1.1.1971 τ.Δ').

2) Τις διατάξεις του Π.Δ/τος 69/8.2.1988 «για τον οργανισμό της Γενικής Γραμματείας Δημοσίων Έργων» (ΦΕΚ 28/16.2.88 τ.Α').

3) Τον πίνακα παρακατάθεσης των αποζημιώσεων κατά ιδιοκτησία με ημερομηνία 30.3.1992 όπως έχει συνταχθεί σε εκτέλεση της απόφασης 2997/1991 του Εφετείου Θεσσαλονίκης.

4) Την εξουσιοδοτική απόφαση του Υπουργού ΠΕ.ΧΩ.Δ.Ε. Δ17α/01/79/24.8.1989 ΦΕΚ 666/6.9.1989 τ.Δ' ειδοποιούμε τα πρόσωπα που έχουν ή αξιώνουν εμπράγματα δικαιώματα στα ακίνητα που έχουν απαλλοτριωθεί με την απόφαση που αναφέρεται στο θέμα ότι, η αποζημίωση των εκτάσεων και των επικειμένων τους, όπως σημειώνονται στα σχετικά κτηματολόγια, έχει κατατεθεί στη ΔΟΥ Α' Σερρών με την έκδοση του γραμματίου παρακαταθήκης 23491/17.4.1992 συνολικού ποσού 1.498.080 δραχμών.

Η αποζημίωση έχει κατατεθεί υπέρ των φερομένων ως ιδιοκτητών κατά τις ενδείξεις των σχετικών κτηματολογίων σε συνδυασμό με τις ενδείξεις της καθοριστικής των αποζημιώσεων απόφασης και θα καταβληθεί στα πρόσωπα που θα αναγνωριστούν δικαιούχοι με απόφαση του Μονομελούς Πρωτοδικείου της περιφέρειας των ακινήτων.

Η παρούσα να δημοσιευθεί στην Εφημερίδα της Κυβερνήσεως.

Αθήνα, 7 Μαΐου 1992

Με εντολή Υπουργού
Η Τμηματάρχης
ΒΑΡΒ. ΓΚΟΤΣΟΥΛΙΑ

Αριθ. Δ12α/φ.10/33398 (3)

Παρακατάθεση αποζημίωσης για ακίνητα που έχουν απαλλοτριωθεί με την απόφαση Π.7439/907/21.11.86 ΦΕΚ 1213/30.12.1986 τ.Δ' των Υπουργών Οικονομικών και ΠΕ.ΧΩ.Δ.Ε. για τη βελτίωση της Εθνικής οδού Θεσσαλονίκης - Έδεσσας, στο Τμήμα Χαλκηδόνας - Γιαννιτσών.

**Ο ΥΠΟΥΡΓΟΣ ΠΕΡΙΒΑΛΛΟΝΤΟΣ, ΧΩΡΟΤΑΞΙΑΣ ΚΑΙ ΔΗΜ. ΕΡΓΩΝ**

Έχοντας υπόψη:

1) Τις διατάξεις των άρθρων 7 και 8 του Ν.Δ/τος 797/1971 «για αναγκαστικές απαλλοτριώσεις» (ΦΕΚ 1/1.1.1971 τ.Δ').

2) Τις διατάξεις του Π.Δ/τος 69/8.2.1988 «για τον οργανισμό της Γενικής Γραμματείας Δημοσίων Έργων» (ΦΕΚ 28/16.2.88 τ.Α').

3) Τον πίνακα παρακατάθεσης των αποζημιώσεων κατά ιδιοκτησία με ημερομηνία 26.2.1992 όπως έχει συνταχθεί σε εκτέλεση της απόφασης 479/626.4/21.11.90 του Μονομελούς Πρωτοδικείου Γιαννιτσών.

4) Την εξουσιοδοτική απόφαση του Υπουργού ΠΕ.ΧΩ.Δ.Ε. Δ17α/01/79/24.8.1989 ΦΕΚ 666/6.9.1989 τ.Δ' ειδοποιούμε τα πρόσωπα που έχουν ή αξιώνουν εμπράγματα δικαιώματα στα ακίνητα που έχουν απαλλοτριωθεί με την απόφαση που αναφέρεται στο θέμα ότι, η αποζημίωση των εκτάσεων και των επικειμένων τους, όπως σημειώνονται στα σχετικά κτηματολόγια, έχει κατατεθεί στη ΔΟΥ Γιαννιτσών με την έκδοση του γραμματίου παρακαταθήκης 11938/4.5.1992 συνολικού ποσού 520.600 δραχμών.

Η αποζημίωση έχει κατατεθεί υπέρ των φερομένων ως ιδιοκτητών κατά τις ενδείξεις των σχετικών κτηματολογίων σε συνδυασμό με τις ενδείξεις της καθοριστικής των αποζημιώσεων απόφασης και θα καταβληθεί στα πρόσωπα που θα αναγνωριστούν δικαιούχοι με απόφαση του Μονομελούς Πρωτοδικείου της περιφέρειας των ακινήτων.

Η παρούσα να δημοσιευθεί στην Εφημερίδα της Κυβερνήσεως.

Αθήνα, 6 Μαΐου 1992

Με εντολή Υπουργού
Η Τμηματάρχης
ΒΑΡΒ. ΓΚΟΤΣΟΥΛΙΑ

Αριθ. Δ12α/φ.49/0/33418 (4)

Παρακατάθεση αποζημίωσης για ακίνητα που έχουν απαλλοτριωθεί με την απόφαση 1014492/1116/0010/26.3.90 ΦΕΚ 213/10.4.90 τ.Δ' των Υπουργών Οικονομικών και ΠΕ.ΧΩ.Δ.Ε. για τη βελτίωση της Εθνικής οδού Αθήνας - Λαμίας και συγκεκριμένα για την κατασκευή ανισόπεδου κόμβου Κάστρου στο τμήμα από Υλίκη μέχρι Λαμία στο Νομό Βοιωτίας.

**Ο ΥΠΟΥΡΓΟΣ ΠΕΡΙΒΑΛΛΟΝΤΟΣ, ΧΩΡΟΤΑΞΙΑΣ ΚΑΙ ΔΗΜ. ΕΡΓΩΝ**

Έχοντας υπόψη:

1) Τις διατάξεις των άρθρων 7 και 8 του Ν.Δ/τος 797/1971 «για αναγκαστικές απαλλοτριώσεις» (ΦΕΚ 1/1.1.1971 τ.Δ').

2) Τις διατάξεις του Π.Δ/τος 69/8.2.1988 «για τον οργανισμό της Γενικής Γραμματείας Δημοσίων Έργων» (ΦΕΚ 28/16.2.88 τ.Α').

3) Τον πίνακα παρακατάθεσης των αποζημιώσεων κατά ιδιοκτησία με ημερομηνία 30.3.92 όπως έχει συνταχθεί σε εκτέλεση της απόφασης 25/23.1.92.

4) Την εξουσιοδοτική απόφαση του Υπουργού ΠΕ.ΧΩ.Δ.Ε. Δ17α/01/79/24.8.1989 ΦΕΚ 666/6.9.1989 τ.Β' ειδοποιούμε τα πρόσωπα που έχουν ή αξιώνουν εμπράγματα δικαιώματα στα ακίνητα που έχουν απαλλοτριωθεί με την απόφαση που αναφέρεται στο θέμα ότι, η αποζημίωση των εκτάσεων και των επικειμένων τους, όπως σημειώνονται στα σχετικά κτηματολόγια, έχει κατατεθεί στο γραφείο Παρακαταθηκών της ΔΟΥ Θήβας με την έκδοση του γραμματίου παρακαταθήκης 1445/16.4.92 συνολικού ποσού 442.836.625 δραχμών.

Η αποζημίωση έχει κατατεθεί υπέρ των φερομένων ως ιδιοκτητών κατά τις ενδείξεις των σχετικών κτηματολογίων σε συνδυασμό με τις ενδείξεις της καθοριστικής των αποζημιώσεων απόφασης και θα καταβληθεί στα πρόσωπα που θα αναγνωριστούν δικαιούχοι με απόφαση του Μονομελούς Πρωτοδικείου της περιφέρειας των ακινήτων.

Η παρούσα να δημοσιευθεί στην Εφημερίδα της Κυβερνήσεως.

Αθήνα, 6 Μαΐου 1992

Με εντολή Υπουργού
Η Τμηματάρχης
ΒΑΡΒ. ΓΚΟΤΣΟΥΛΙΑ

# ΠΟΛΕΟΔΟΜΙΑ

## ΑΠΟΦΑΣΕΙΣ

Αριθ. Τ.Υ. 986 (5)

Χαρακτηρισμός ιδιωτικής οδού εντός του Ο.Τ. 218 του Δήμου Αμαρουσίου που περικλείεται από τις οδούς: Λ. Κηφισίας, Παπαφλέσσα, Βορ. Ηπείρου και Φλοίας.

Ο ΝΟΜΑΡΧΗΣ ΑΝΑΤ. ΑΤΤΙΚΗΣ

Έχοντας υπόψη:

1. Τις διατάξεις της παρ. 4 του άρθρου 20 του από 17.7.1923 Ν.Δ/τος «περί σχεδίων πόλεων κ.λπ.».

2. Τις διατάξεις της παρ. 1 του άρθρου 5 του Ν.Δ/τος 1147/72 «περί διοικήσεως και μείζονος πρωτευούσης».

3. Τις διατάξεις του Ν.Δ/τος 532/1970 σε συνδυασμό προς τις διατάξεις των υπ' αριθμ. 712/1970 και 198/1972 Β.Δ/των.

4. Τις διατάξεις του άρθρου 3 του υπ' αριθμ. 805/72 Β.Δ/τος «περί καθορισμού διατηρουμένων υπέρ του Νομάρχου Αττικής αρμοδιοτήτων».

5. Την υπ' αριθμ. πρωτ. 15089/14.11.90 αίτηση της Σοφίας Λέκκα με την οποία ζητά το χαρακτηρισμό της ιδιωτικής οδού που βρίσκεται μέσα στο Ο.Τ. 218 του Δήμου Αμαρουσίου το περικλειόμενο από τις οδούς Λ. Κηφισίας, Παπαφλέσσα, Βορ. Ηπείρου και Φλοίας, σαν προϋφισταμένης του 1923.

6. Το υπ' αριθμ. 54648/1933 συμβόλαιο του συμβολαιογράφου Αθηνών Ιωάννου Ζαχαρόπουλου, το υπ' αριθμ. 1117/1980 προικοσύμφωνο του συμβολαιογράφου Αθηνών Αριστομένους Μιχαλόπουλου, το υπ' αριθμ. 2641/1901 συμβόλαιο του συμβολαιογράφου Αθηνών Διονυσίου Ριγάντε αναπληρούντος του Αριστοφάνη Μητρόπουλο, το υπ' αριθμ. 16100/1939 συμβόλαιο του συμβολαιογράφου Αθηνών Κων/νου Γιαννίτση και το υπ' αριθμ. 829/1988 συμβόλαιο της συμβολαιογράφου Αγγελικής Κοροπούλη.

7. Το από Νοέμβριο 1990 τοπογραφικό διάγραμμα του Διπλ. Τοπογράφου Μηχανικού Ηλία Σπυρόπουλου.

8. Την από 11.3.1991 έκθεση αυτοψίας.

9. Την από 27.2.1992 γνωμοδότηση του Συμβουλίου Υ.ΠΕ.-ΧΩ.Δ.Ε. Δ.Α.Α., αποφασίζουμε:


Αναγνωρίζουμε την ιδιωτική οδό της περιοχής του Δήμου Αμαρουσίου που βρίσκεται μέσα στο οικοδομικό τετράγωνο 218 το περικλειόμενο από τις οδούς Λ. Κηφισίας, Παπαφλέσσα, Βορ. Ηπείρου και Φλοίας, ως νομίμως υφισταμένης πριν από το έτος 1923, όπως αυτή φαίνεται στο συνημμένο τοπογραφικό διάγραμμα με ερυθρά γραμμή.

Η παρούσα να δημοσιευθεί στην Εφημερίδα της Κυβερνήσεως και να κοινοποιηθεί στους ενδιαφερομένους.


Μαρούσι, 8 Απριλίου 1992

Ο Νομάρχης

Ε. ΧΑΡΑΛΑΜΠΙΔΗΣ

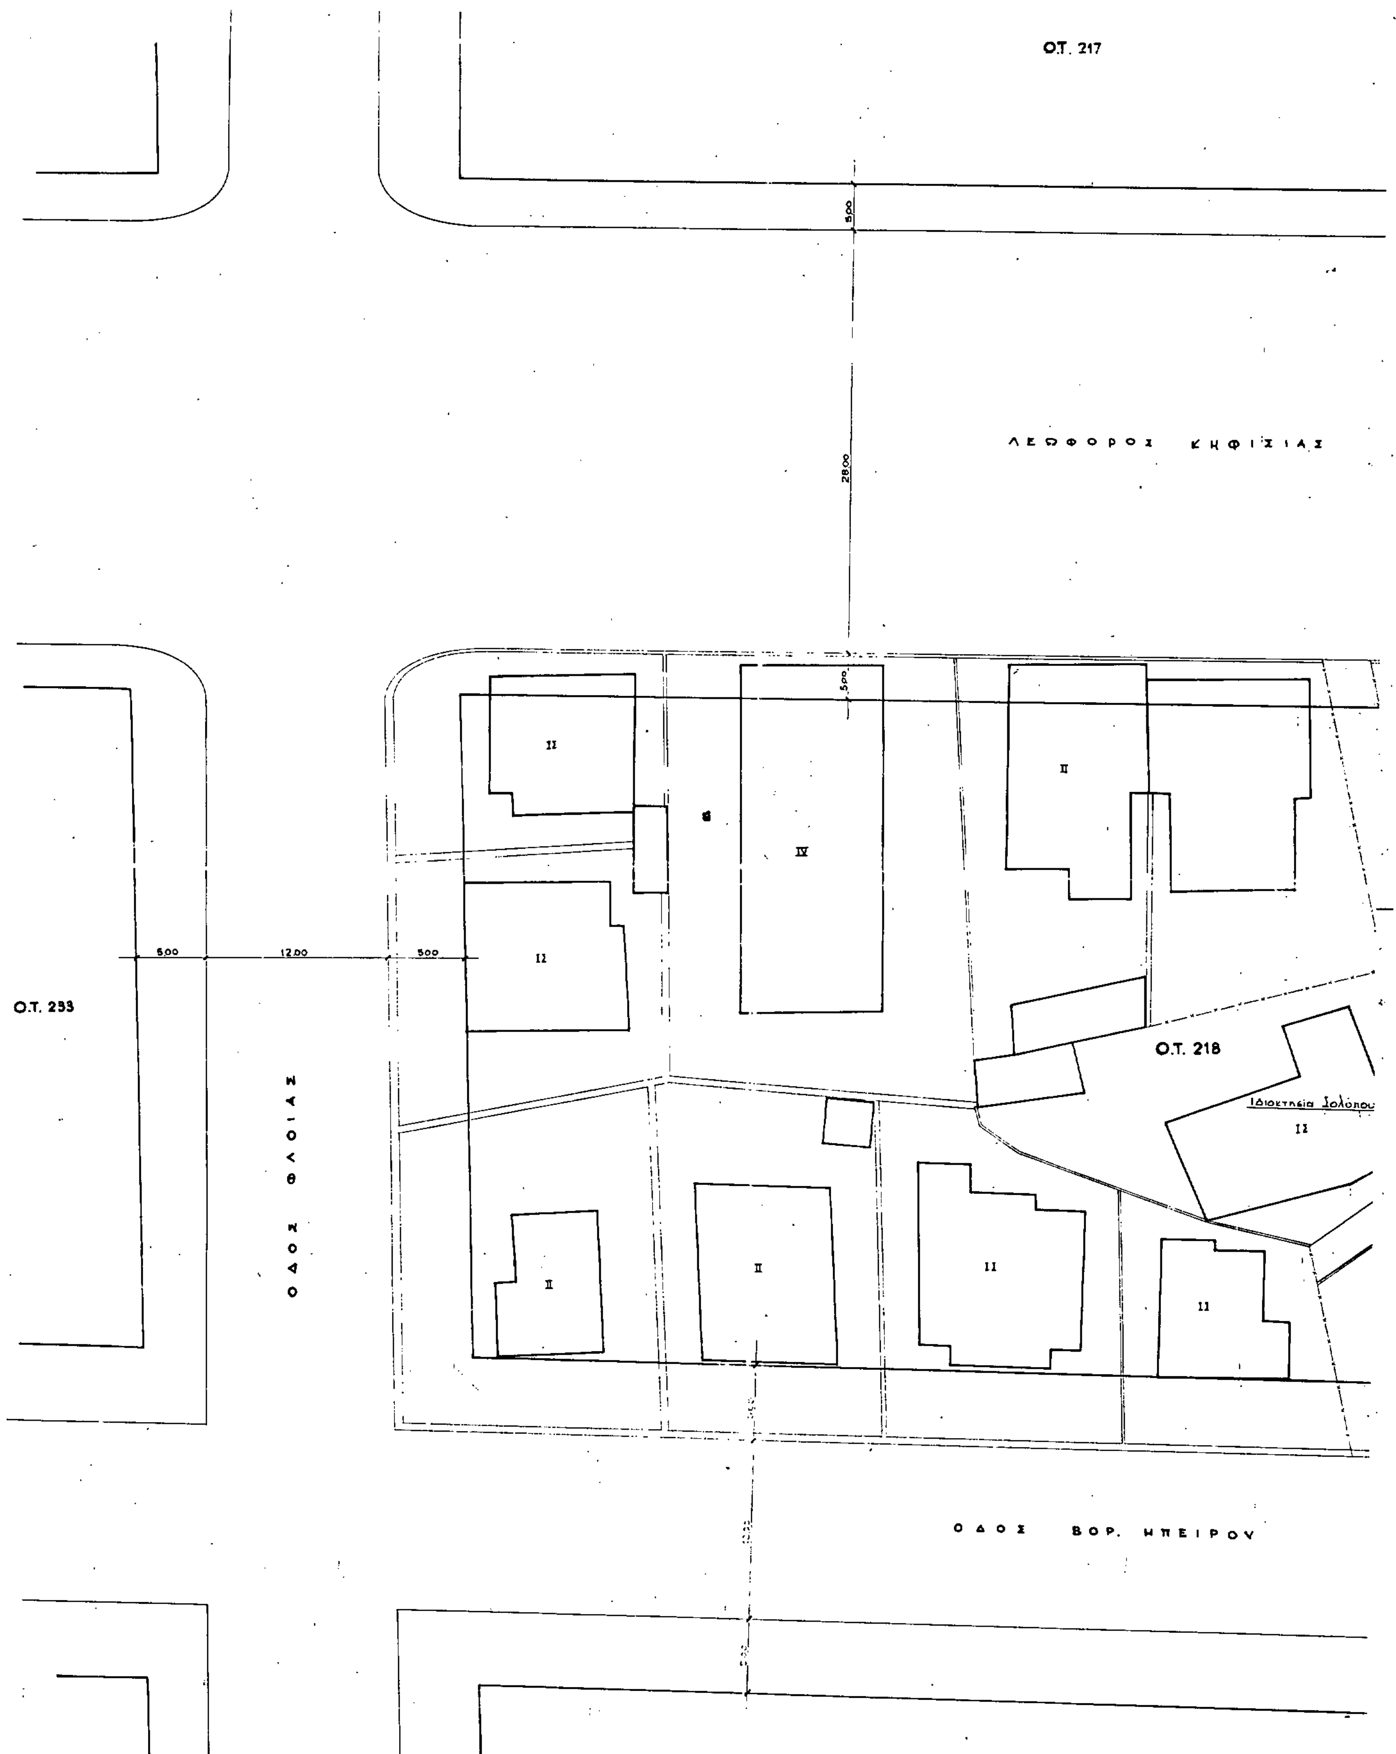

Ο.Τ. 217
5,00
28,00
ΛΕΩΦΟΡΟΣ ΚΗΦΙΣΙΑΣ
5,00
II
IV
II
5,00
12,00
5,00
Ο.Τ. 233
II
Ο.Τ. 218
Ιδιοκτησία Σολόπου
II
ΟΔΟΣ ΘΛΟΙΑΣ
II
II
II
II
ΟΔΟΣ ΒΟΡ. ΗΠΕΙΡΟΥ

ΑΠΟΤΥΠΩΣΗ ΤΟΥ Ο.Τ. 218 ΤΟΥ ΔΗΜΟΥ ΑΜΑΡΟΥΣΙΟΥ
ΓΙΑ ΤΗΝ ΕΓΚΡΙΣΗ ΟΔΟΥ ΠΡΟΥΦΙΣΤΑΜΕΝΗΣ ΤΟΥ ΕΤΟΥΣ 1923
ΚΛΙΜΑΚΑ 1:200

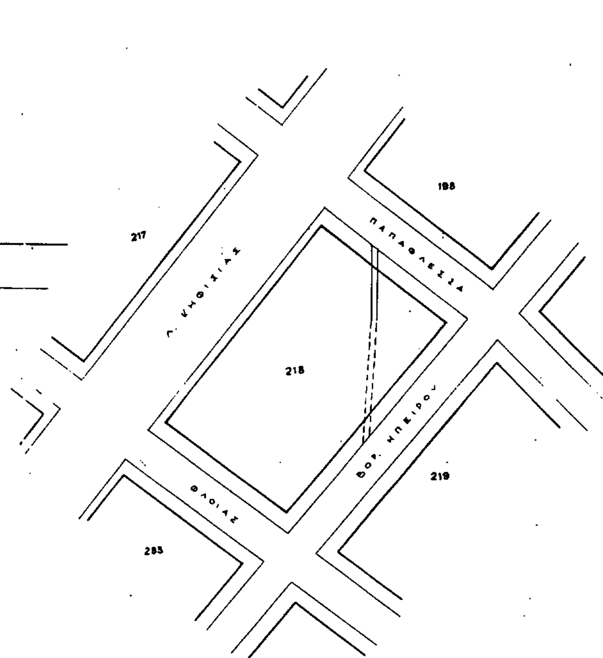


ΑΠΟΣΠΑΣΜΑ ΕΓΚΕΚΡΙΜΕΝΟΥ ΡΥΜΟΤΟΜΙΚΟΥ - ΚΛ. 1:1000

Δ/γμα ρυμοτομικού 5·9·1956
" ορ. δομήσεως 31·1·1970
ελ. εμβ. 600
" προσ 1ε προ 1·2·70 { εμβ. 250, προσ. 12 } προ 6.5.54 { εμβ. 56, προσ. 5 }
Συντελεστής δομήσεως 1.20 (Δ/γμα 29.7.70)
Ποσοστό καλύψεως. υψος ως Γ.Ο.Κ/85

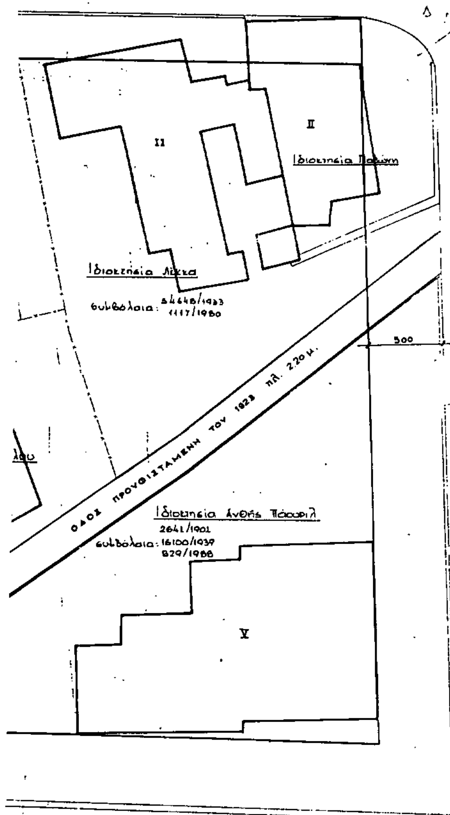


Ο.Τ. 198

500 1200 600

ΟΔΟΣ ΠΑΠΑΦΛΕΣΣΑ

ΜΑΡΟΥΣΙ ΝΟΕΜΒΡΙΟΣ 1990
Ο ΣΥΝΤΑΞΑΣ

Αριθ. 3185 (6)

Προσδιορισμός χρήσης τεμαχίου αγροκτήματος Πετροπηγής Ν. Καβάλας για ίδρυση σταυλικής εγκατάστασης.

Ο ΝΟΜΑΡΧΗΣ ΚΑΒΑΛΑΣ

Έχοντας υπόψη:

1) Το Ν. 1512/1985 «περί τροποποιήσεως και συμπληρώσεως πολεοδομικών διατάξεων» και ειδικότερα το άρθρο 3 αυτού «περί καθορισμού χρήσεων παραχωρουμένων δημοσίων εκτάσεων».

2) Τη γνώμη της Δ/νσης Γεωργίας Καβάλας που διατυπώνεται στο υπ' αριθμ. πρωτ. Γ.1172/17.3.1992 έγγραφο της και συνοδεύεται από τις γνώμες των:

α) Κοινοτικού Συμβουλίου,β) Δ/νσεως Δασών Καβάλας, γ) Γραφείο Ε.Ο.Τ. Καβάλας, δ) Εφορείας Προϊστ. και Κλασ. Αρχ/των.

3) Την υπ' αριθμ. 3185/6.4.1992 γνωμάτευση του ΤΠ και ΠΕ Ν. Καβάλας.

4) Την υπ' αριθμ. 83840/3591/12.12.1986 απόφ. Υπουργ. ΠΕΧΩΔΕ (ΦΕΚ 1Δ'/5.1.1987), αποφασίζουμε:

Ότι το υπό στοιχεία ΑΒΓΔΑ τεμάχιο εκ του 1009 μ κοινοχρήστου χερσολειβάδου του αγρ/τος Πετροπηγής Ν. Καβάλας έκτασης 4001 τ.μ. που πρόκειται να παραχωρηθεί στον Χρόνη Χρήστο του Αντωνίου είναι κατάλληλο για ίδρυση σ' αυτό σταυλικής εγκατάστασης αιγοπροβάτων.

Το ανωτέρω τεμάχιο φαίνεται στο συνημμένο και θεωρημένο από τον Πρ/νο του ΤΠ και ΠΕ διάγραμμα σε κλίμακα 1:5000.

Η απόφαση αυτή να δημοσιευθεί στην Εφημερίδα της Κυβερνήσεως.


Καβάλα, 20 Απριλίου 1992

Ο Νομάρχης

ΑΘΑΝΑΣΙΟΣ ΠΑΡΤΑΛΗΣ

Απόσπασμα χάρτου από το αγρ/μα "Πετροπηγής" Σ.Δ. 1958-60.

Κλίμακα 1:5000

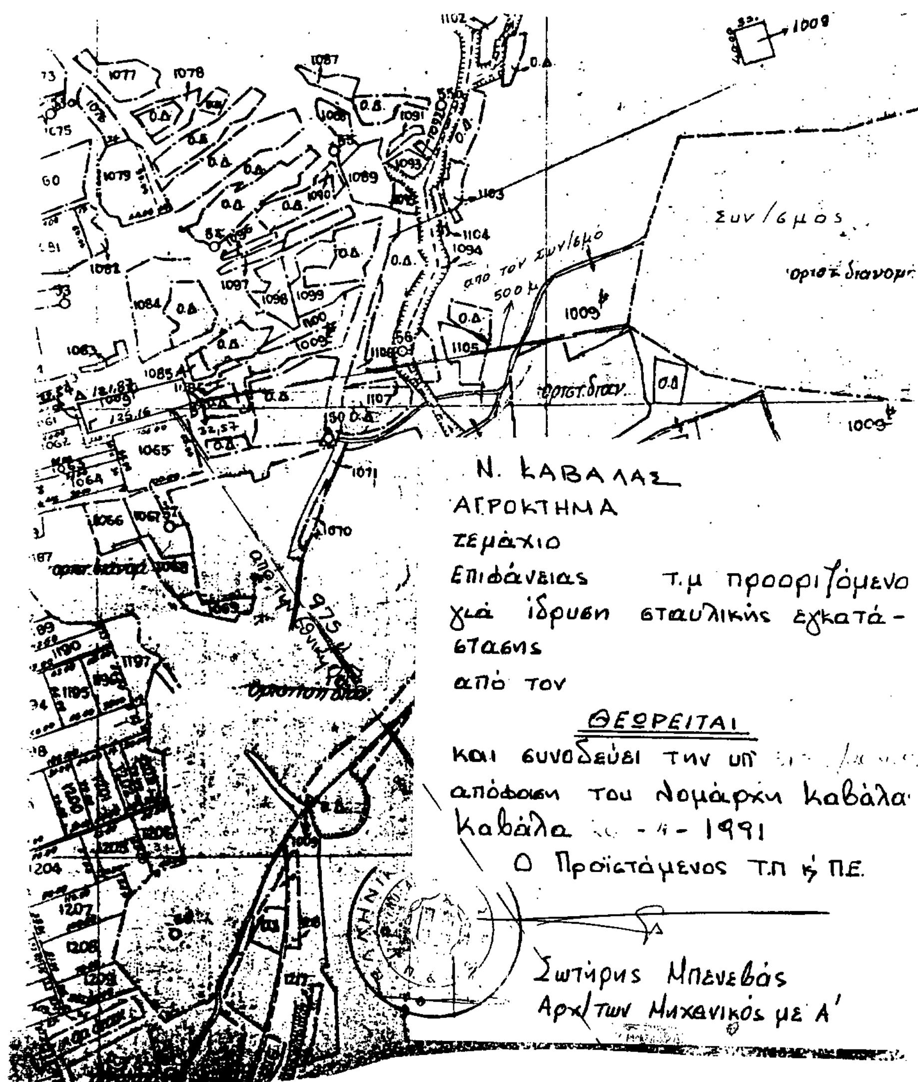

Αριθ. 14369/1991 (7)

Προσδιορισμός χρήσης τεμαχίου αγροκτήματος Καραβαγγέλη Ν. Καβάλας για ίδρυση σταυλικής εγκατάστασης.

Ο ΝΟΜΑΡΧΗΣ ΚΑΒΑΛΑΣ

Έχοντας υπόψη:

1) Το Ν. 1512/1985 «περί τροποποιήσεως και συμπληρώσεως πολεοδομικών διατάξεων» και ειδικότερα το άρθρο 3 αυτού «περί καθορισμού χρήσεων παραχωρουμένων δημοσίων εκτάσεων».

2) Τη γνώμη της Δ/νσης Γεωργίας Καβάλας που διατυπώνεται στο υπ' αριθμ. πρωτ. Γ.14283/16.12.1991 έγγραφο της και συνοδεύεται από τις γνώμες των:

α) Κοινοτικού Συμβουλίου,β) Δ/νσεως Δασών Καβάλας, γ) Γραφείο Ε.Ο.Τ. Καβάλας, δ) Εφορείας Προϊστ. και Κλασ. Αρχ/των.

3) Την υπ' αριθμ. 14369/6.3.1992 γνωμάτευση του ΤΠ και ΠΕ Ν. Καβάλας.

4) Την υπ' αριθμ. 83840/3591/12.12.1986 απόφ. Υπουργ. ΠΕΧΩΔΕ (ΦΕΚ 1Δ'/5.1.1987), αποφασίζουμε:

Ότι το υπό στοιχεία ΑΒΓΔΑ τεμάχιο εκ του 337 κοινοχρήστου του αγρ/τος Καραβαγγέλη έκτασης 4.000 τ.μ. που πρόκειται να παραχωρηθεί στην Ελένη Πετραλείφη συζ. Αντωνίου είναι κατάλληλο για την ίδρυση σ' αυτό σταυλικής εγκατάστασης μέχρι 2.000 αιγοπροβάτων.

Το ανωτέρω τεμάχιο φαίνεται στο συνημμένο και θεωρημένο από τον Πρ/νο του ΤΠ και ΠΕ διάγραμμα σε κλίμακα 1:5000.

Η απόφαση αυτή να δημοσιευθεί στην Εφημερίδα της Κυβερνήσεως.

Καβάλα, 20 Απριλίου 1992

Ο Νομάρχης

ΑΘΑΝΑΣΙΟΣ ΠΑΡΤΑΛΗΣ

